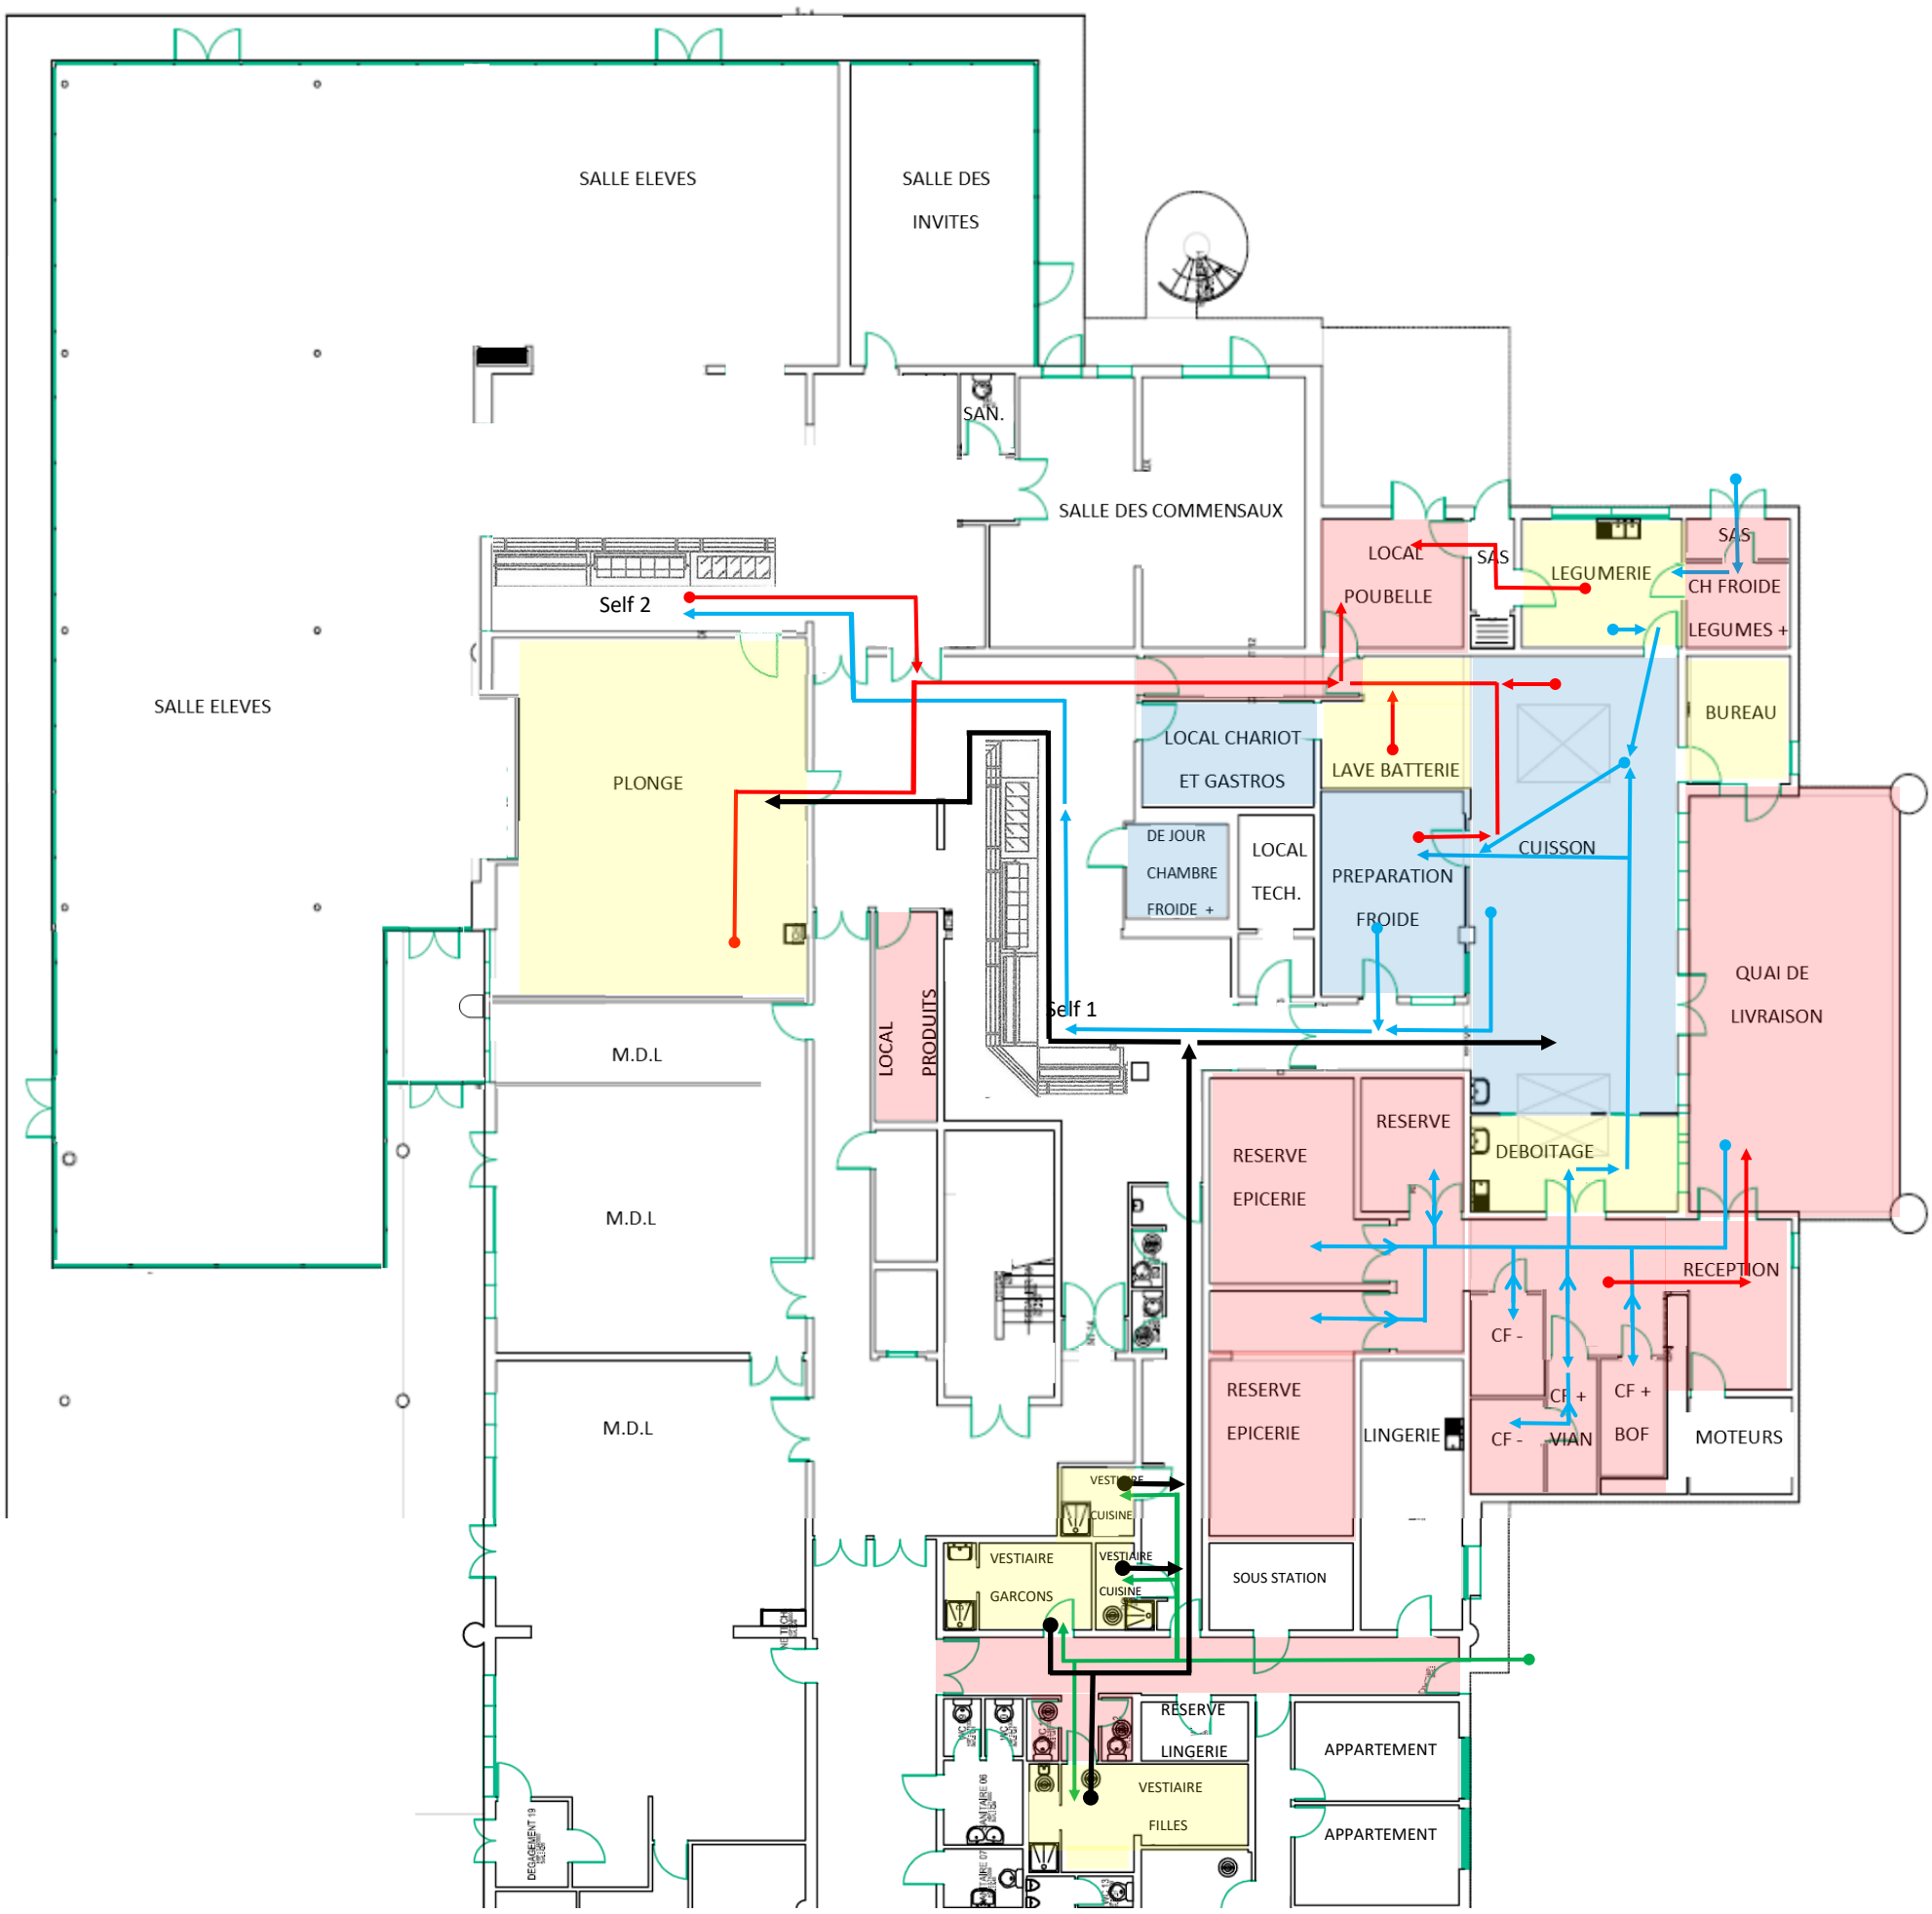


# PLAN DE LA CUISINE

ZONES SALES

ZONES INTERMEDIAIRES

ZONES PROPRES

CIRCUIT MATIERES PREMIERES

PERSONNELS T. CIVILES

PERSONNELS T. PROFESSIONNELLES

DECHETS